
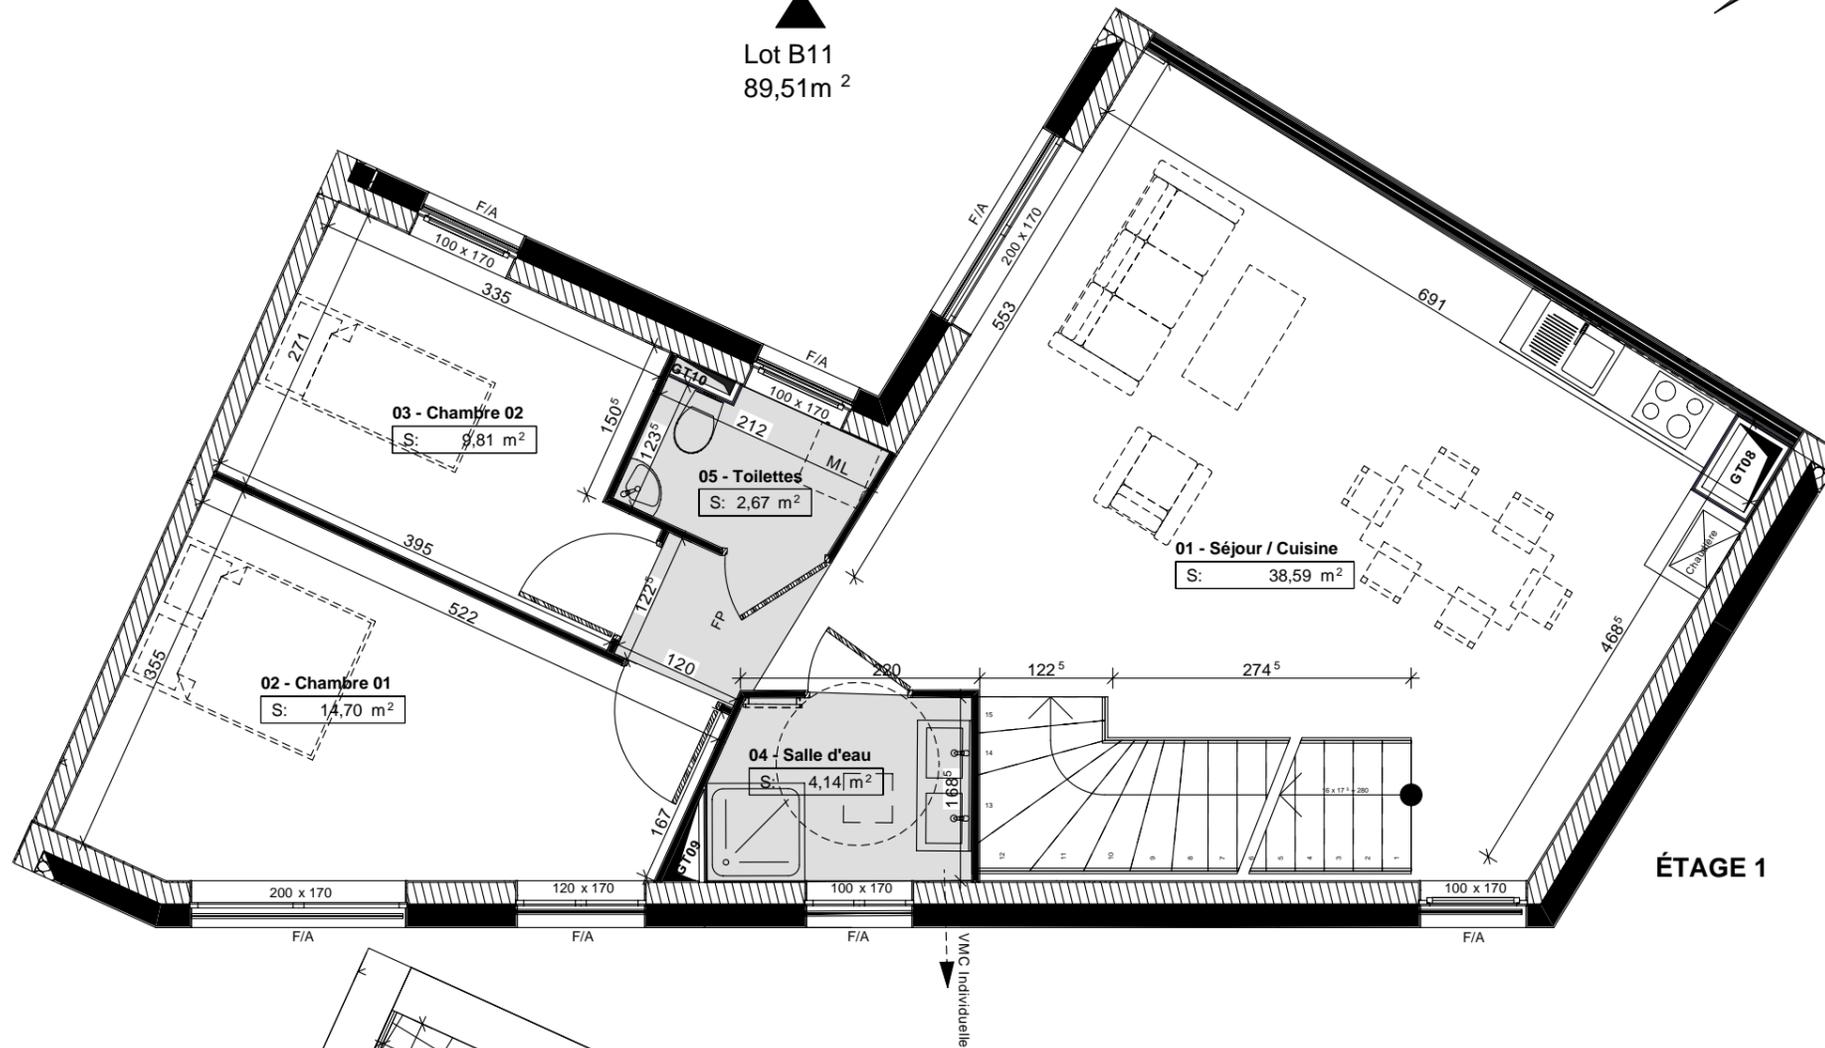


REZ-DE-CHAUSSÉE

Lot B11
89,51 m²

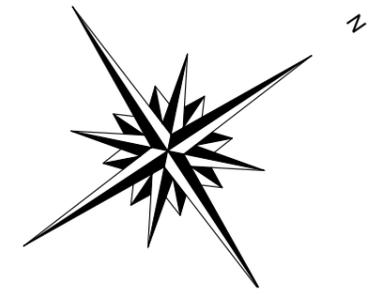


ÉTAGE 1

VMC Individuelle

claustra bois mélèze h= 1,90m

COMBLES

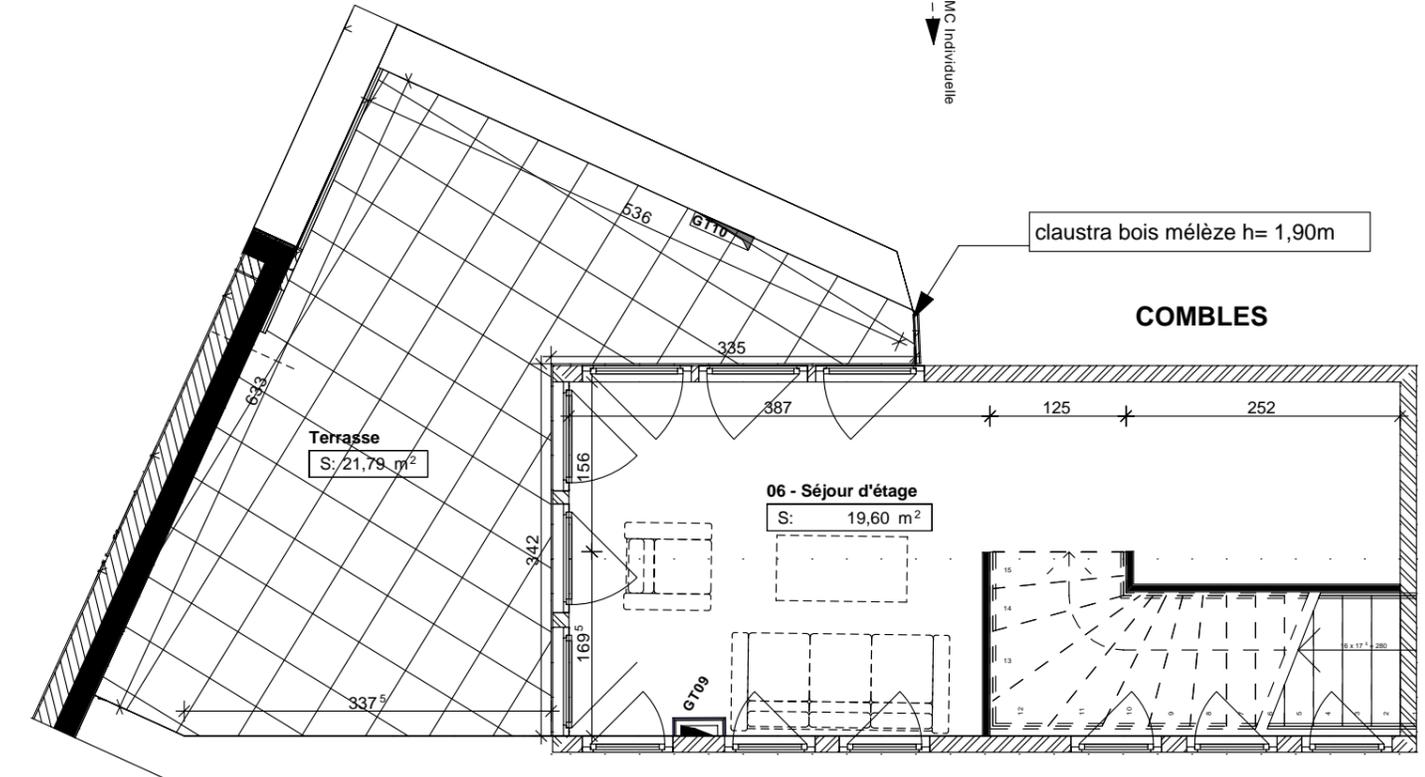

"L'ORGANZA"

CONSTRUCTION DE 16 LOGEMENTS

Rue Zuber 68170 RIXHEIM



Appartement	N° B11
Niveau	Étage 1 + Combles
Type	T4 - Duplex

Pièces	Surfaces m ²
01 - Séjour / Cuisine	38,59
02 - Chambre 01	14,70
03 - Chambre 02	9,81
04 - Salle d'eau	4,14
05 - Toilettes	2,67
06 - Séjour d'étage	19,60
TOTAL :	89,51 m²
Terrasse	21,79



122 avenue Robert Schuman - 68100 Mulhouse
 tél : +33(0) 389 661 085
 courriel : contact@antheuspromotion.com

SAGAA Architectes Associés - 12, rue des Alpes - 68700 Cernay

Plan de Pré commercialisation - mars 2018

Les côtes des plans sont approximatives ainsi que les surfaces des logements et des différentes pièces. Elles ne sont données qu'à titre indicatif et peuvent être légèrement modifiées pour les besoins de la construction et le respect des exigences techniques dans la limite des tolérances usuelles.