



<b>A04</b>	<b>Comble</b>
<b>T 6 Duplex</b>	Surface habitable : 65.11m <sup>2</sup> Surface au sol : 74.33m <sup>2</sup>

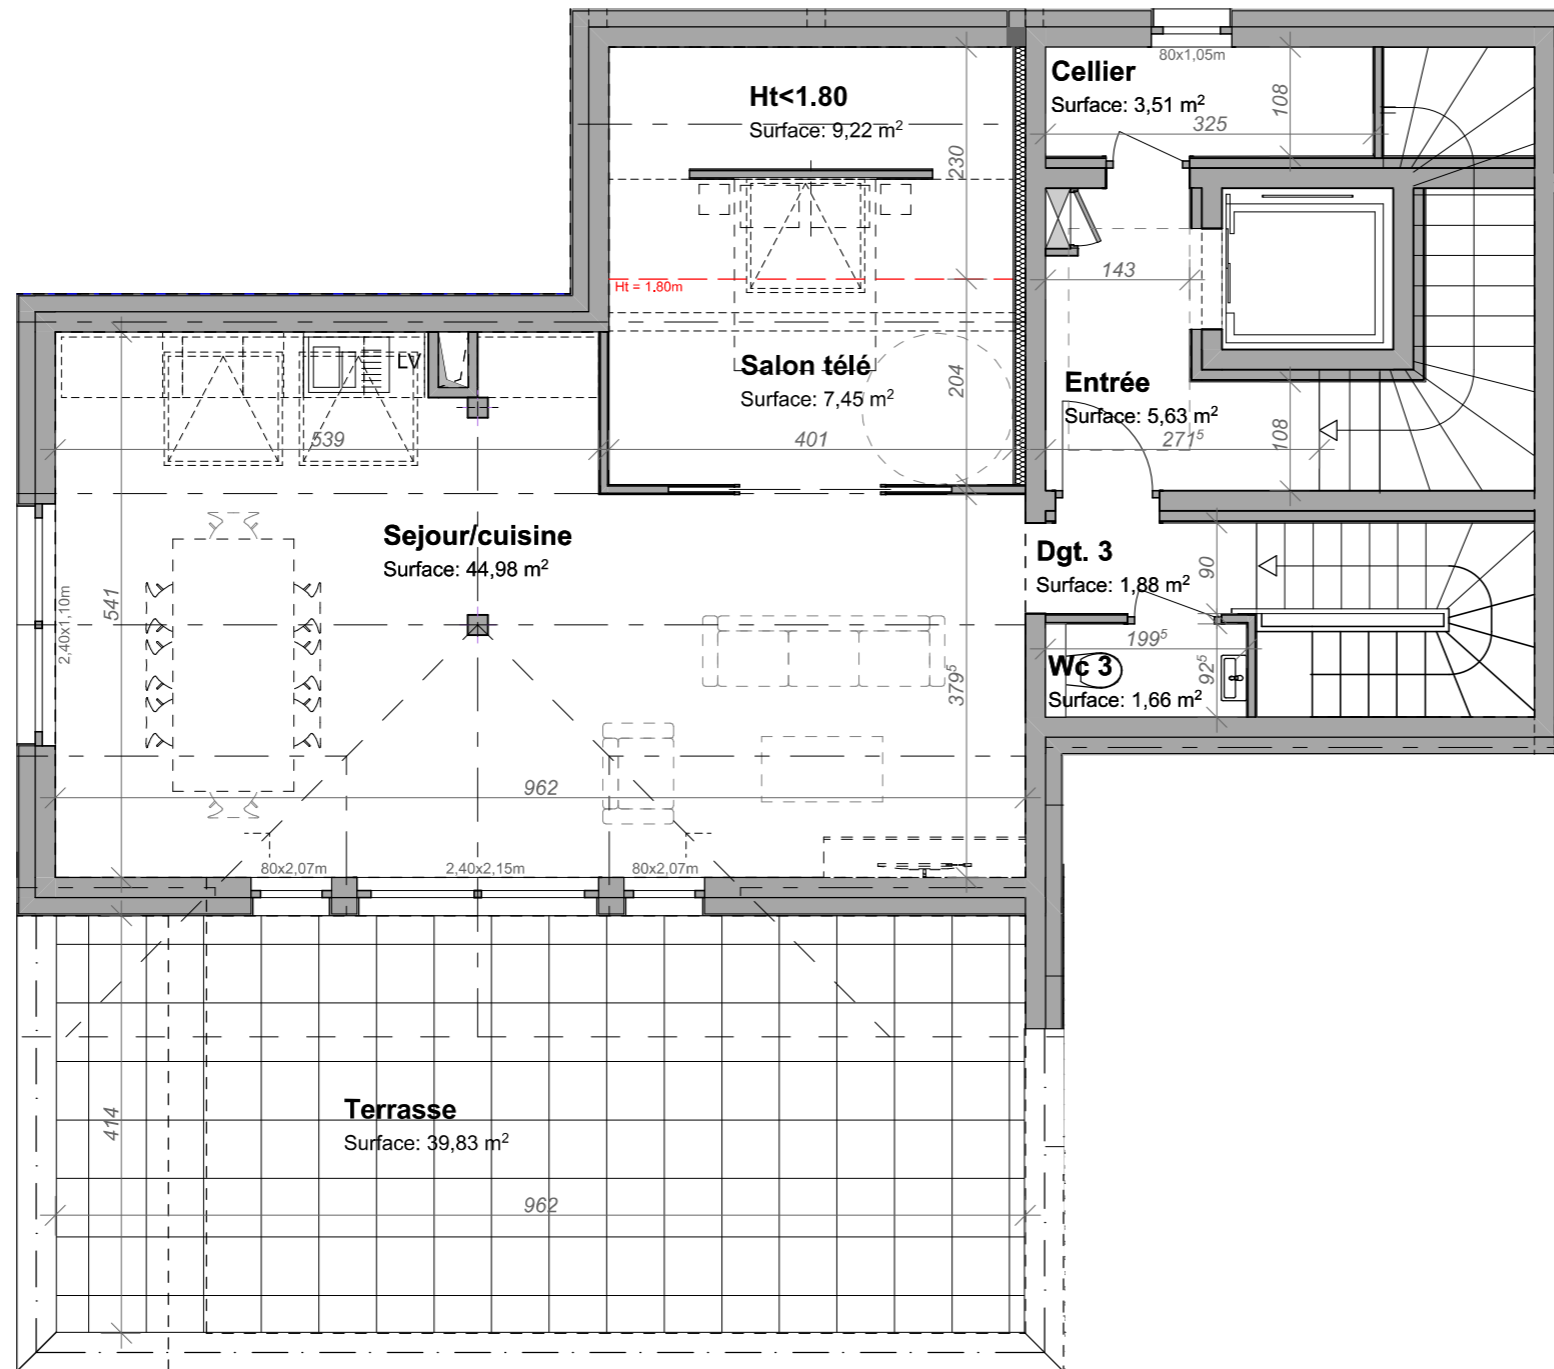

571, CHEMIN DE LA VENTREUSE - 74130 BONNEVILLE

PLAN DE COMMERCIALISATION

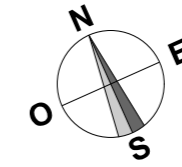

Plan façade SUD

### Espace jour du duplex Comble

Pièces	Surfaces habitables	Surface au sol
Entrée	5,63	5,63
Sejour/cuisine	44,98	44,98
Salon télé	7,45	16,67
Cellier	3,51	3,51
Dgt. 3	1,88	1,88
Wc 3	1,66	1,66
<b>TOTAL</b>	<b>65,11 m<sup>2</sup></b>	<b>74,33 m<sup>2</sup></b>

Ht<1.80 du Salon Télé	9,22 m <sup>2</sup>
-----------------------	---------------------

Terrasse	39,83 m <sup>2</sup>
----------	----------------------



Echelle : 1:75

**Nota:** Les cotes des plans sont approximatives ainsi que les surfaces des logements et des différentes pièces. Elles ne sont données qu'à titre indicatif et peuvent être légèrement modifiées pour les besoins de la construction et le respect des exigences techniques dans la limite des tolérances usuelles.

## Le Panorama

CONSTRUCTION DE 4 LOGEMENTS

7, rue Daniel SCHOEN  
68790 MORSCHWILLER-LE-BAS



120, Avenue des Jourdiés 74800 SAINT-PIERRE-EN-FAUCIGNY  
Tél : 04 50 07 07 07  
info@geronimo.pro  
www.geronimo-architecte.fr