


A04	Rez-de-chaussée Comble	Garage	N° 1
T 6 Duplex	Surface habitable : 138.48m ² Surface au sol : 147.70m ²	Parking	N° 1 et 2

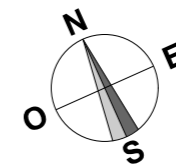


571, CHEMIN DE LA VENTREUSE - 74130 BONNEVILLE


PLAN DE COMMERCIALISATION



Plan façade SUD

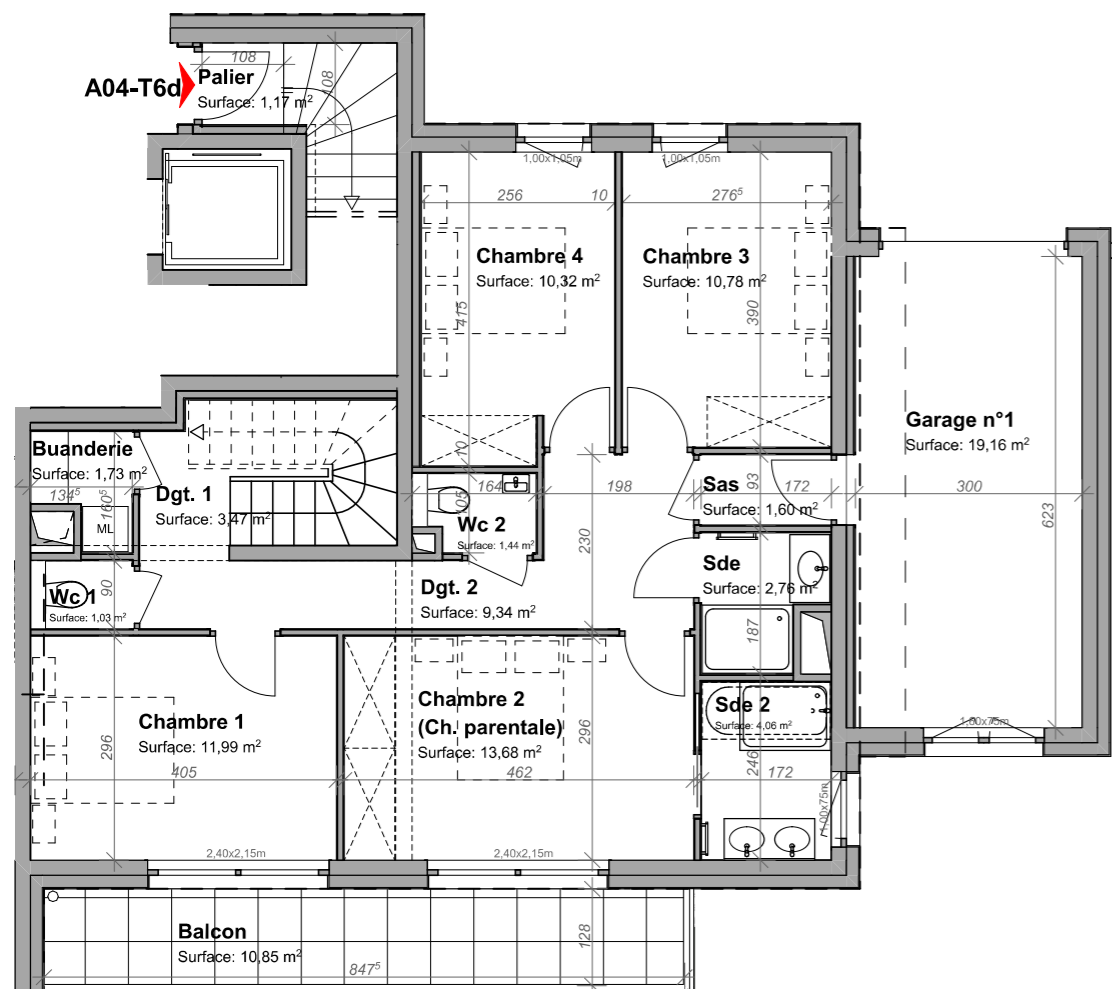

Rez-de-chaussée: Espace nuit du duplex

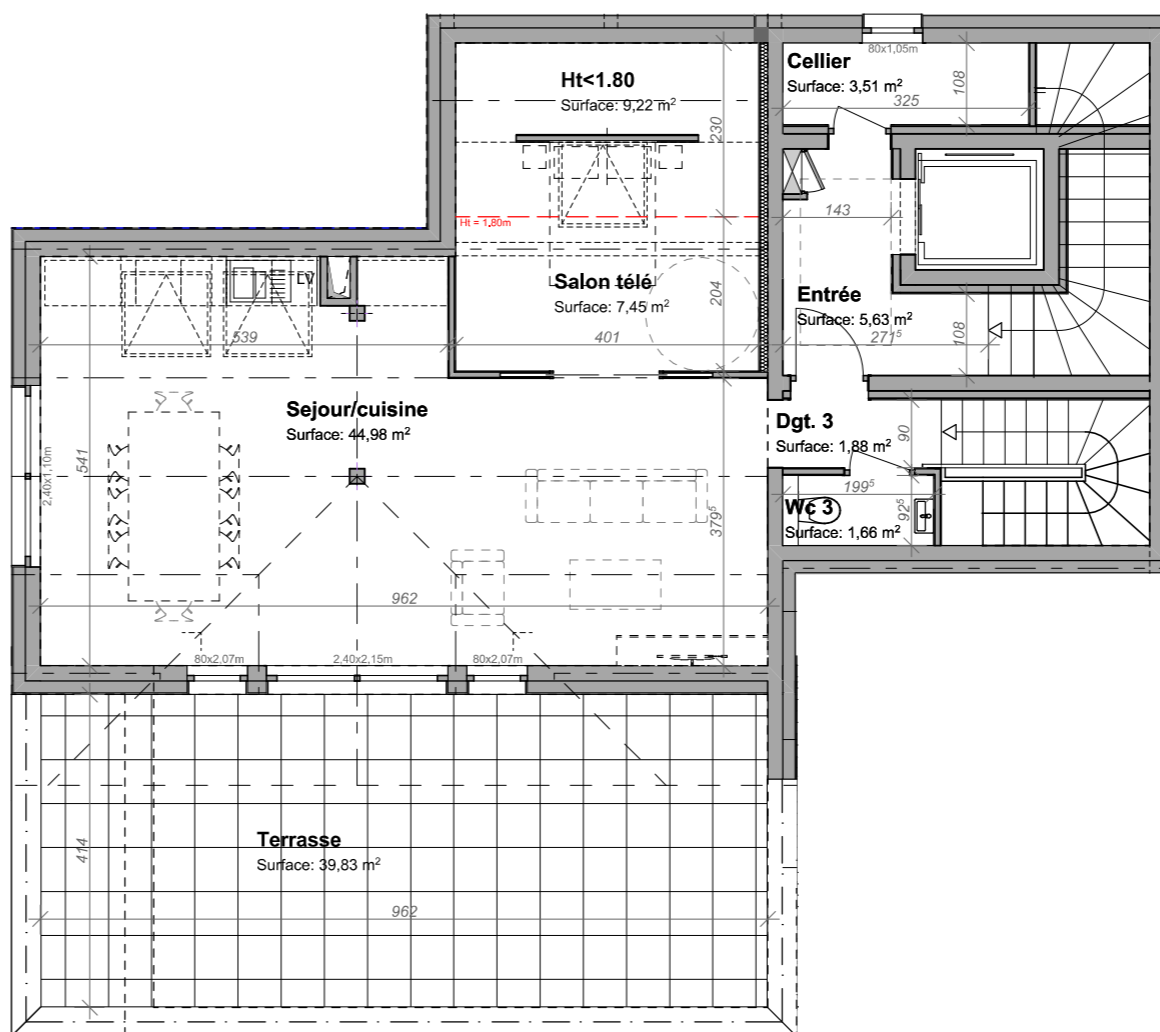

Comble: Espace jour du duplex

Récapitulatif des surfaces de l'appartement A04

Pièces	Surfaces habitables	Surface au sol
Total Espace jour	65,11 m ²	74,33 m ²
Total Espace nuit	73,37 m ²	73,37 m ²
TOTAL	138.48 m²	147.70 m²

Ht<1.80 du Salon Télé	9,22 m ²
Balcon	10,85 m ²
Terrasse	39,83 m ²



Echelle : 1:100

Nota: Les cotes des plans sont approximatives ainsi que les surfaces des logements et des différentes pièces. Elles ne sont données qu'à titre indicatif et peuvent être légèrement modifiées pour les besoins de la construction et le respect des exigences techniques dans la limite des tolérances usuelles.

Le Panorama

CONSTRUCTION DE 4 LOGEMENTS
7, rue Daniel SCHOEN
68790 MORSCHWILLER-LE-BAS



120, Avenue des Jourdiés 74800 SAINT-PIERRE-EN-FAUCIGNY
Tél : 04 50 07 07 07
info@geronimo.pro
www.geronimo-architecte.fr