



A01	Rez-de-jardin	Cave	N° 1 S=4,97m ²
T 4	Surface habitable : 83,56m ²	Parking	N° 9 et 10

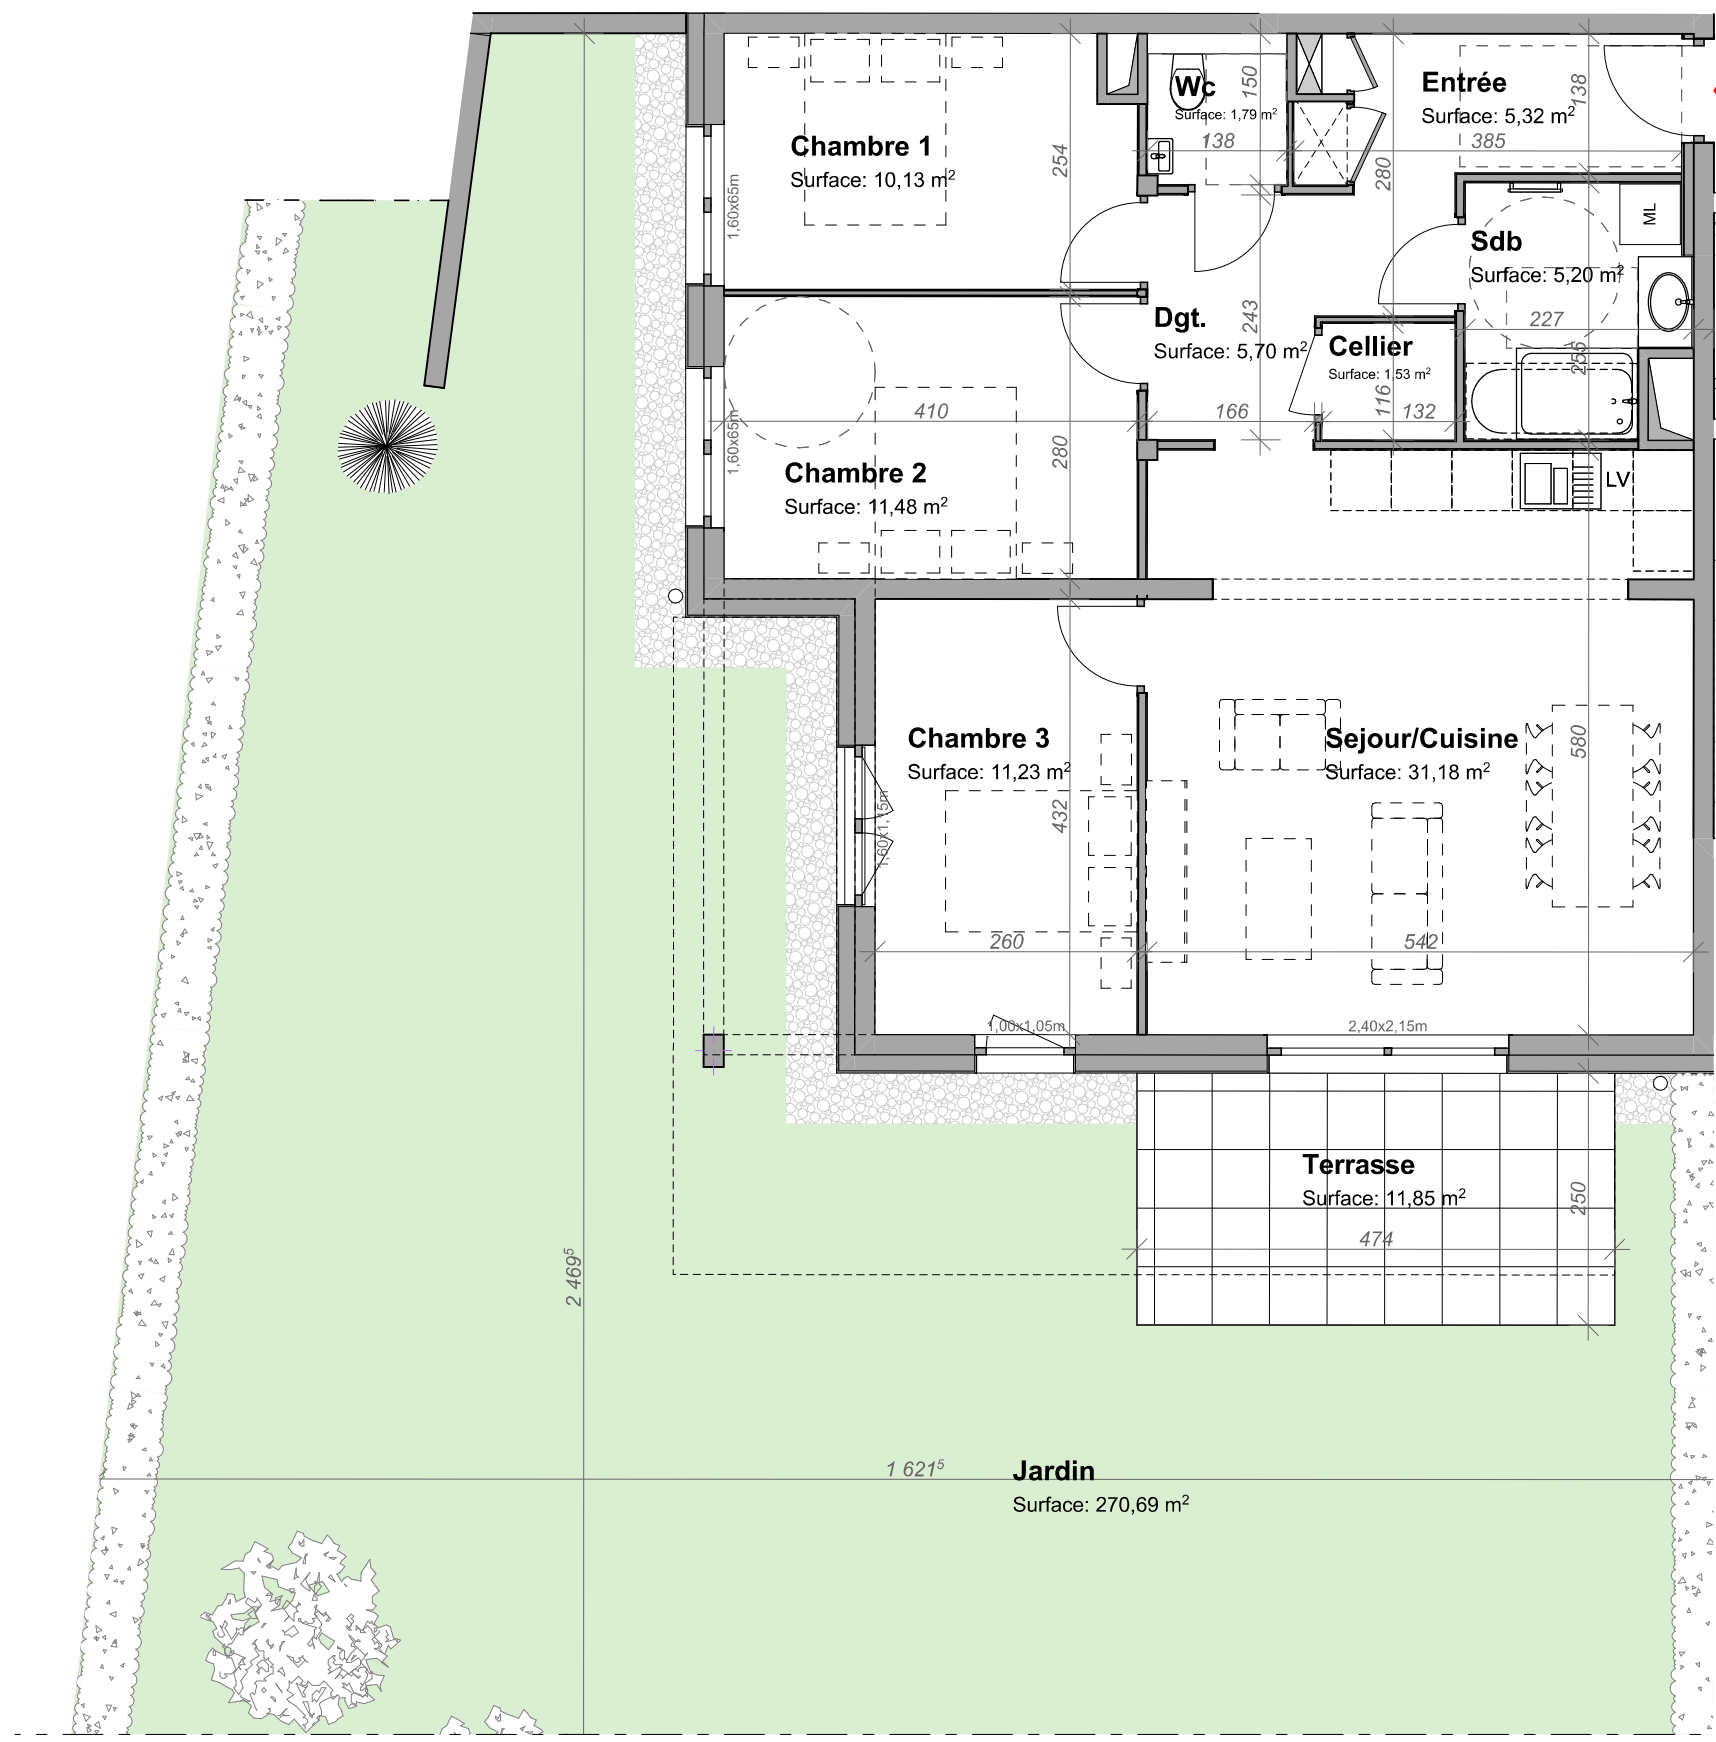


A01-T4

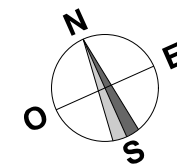

571, CHEMIN DE LA VENTREUSE - 74130 BONNEVILLE

PLAN DE COMMERCIALISATION

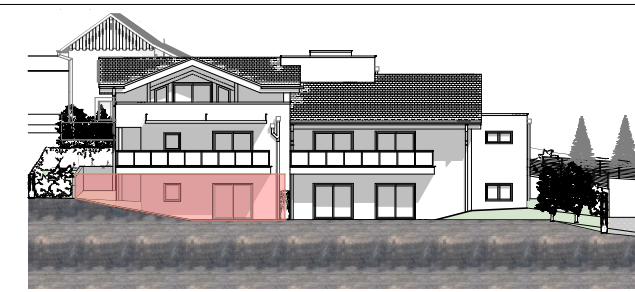

Plan façade SUD

Pièces	Surfaces habitables
Entrée	5,32
Sejour/Cuisine	31,18
Cellier	1,53
Chambre 1	10,13
Chambre 2	11,48
Chambre 3	11,23
Sdb	5,20
Wc	1,79
Dgt.	5,70
TOTAL	83,56 m²
Terrasse	11,85 m ²
Jardin	270,69 m ²

Le Panorama

CONSTRUCTION DE 4 LOGEMENTS
7, rue Daniel SCHOEN
68790 MORSCHWILLER-LE-BAS



120, Avenue des Jourdiés 74800 SAINT-PIERRE-EN-FAUCIGNY
Tél : 04 50 07 07 07
info@geronimo.pro
www.geronimo-architecte.fr



Echelle : 1:75

Nota: Les cotes des plans sont approximatives ainsi que les surfaces des logements et des différentes pièces. Elles ne sont données qu'à titre indicatif et peuvent être légèrement modifiées pour les besoins de la construction et le respect des exigences techniques dans la limite des tolérances usuelles.