



"Le Clos des Cigognes"
 CONSTRUCTION DE 29 LOGEMENTS
 Rue de Spechbach
 68720 ILLFURTH



Appartement	E 01
Niveau	Rez de jardin
Type	T3



	PIÈCES	Surf. habitable
1	HALL	8,55 m ²
2	CUISINE - SEJOUR	26,71 m ²
3	CHAMBRE 1	12,00 m ²
4	CHAMBRE 2	11,88 m ²
5	SALLE D'EAU	5,10 m ²
6	WC	2,19 m ²

TOTAL		66,43 m²
TERRASSE		15,48 m ²
JARDIN		81,00 m ²
TOTAL		96,48 m²

Le Clos des Cigognes
 ILLFURTH

7 Rue Daniel Schoen - 68790 MORSCHWILLER-LE-BAS
 tél. + 33 (0) 389 661 085
 courriel : contact@agora-promotion.com

Plan de commercialisation - 8 Janvier 2025

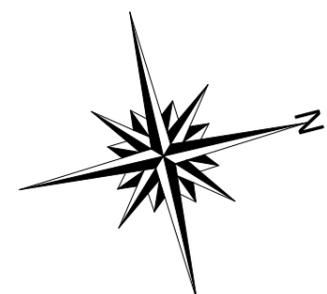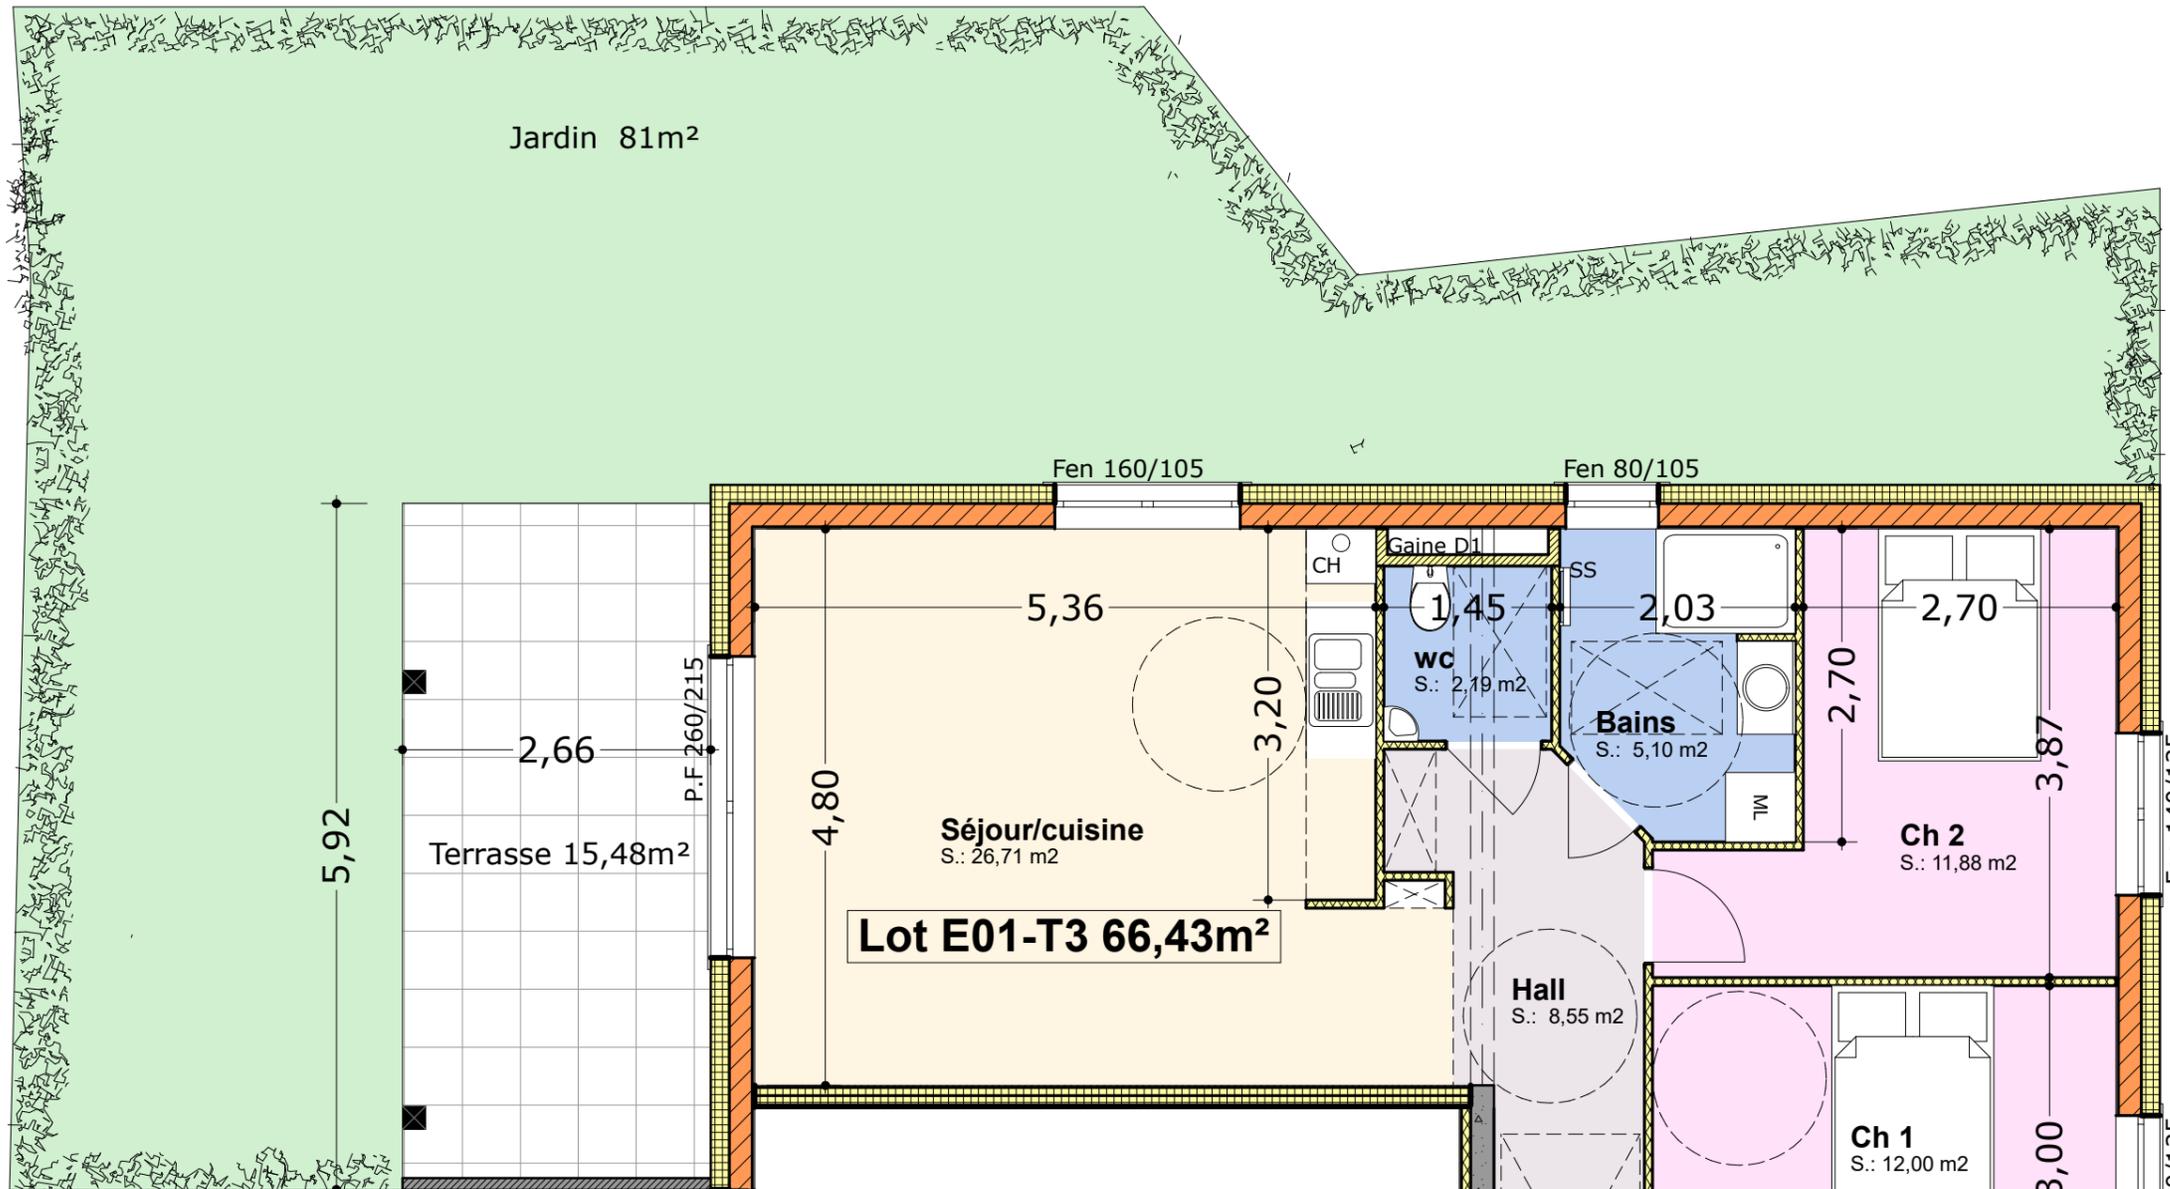

Les cotes des plans ainsi que les surfaces des logements et des différentes pièces sont approximatives. Elles sont données à titre indicatif et peuvent être modifiées pour les besoins de la construction et le respect des exigences techniques, dans la limite des tolérances usuelles.