

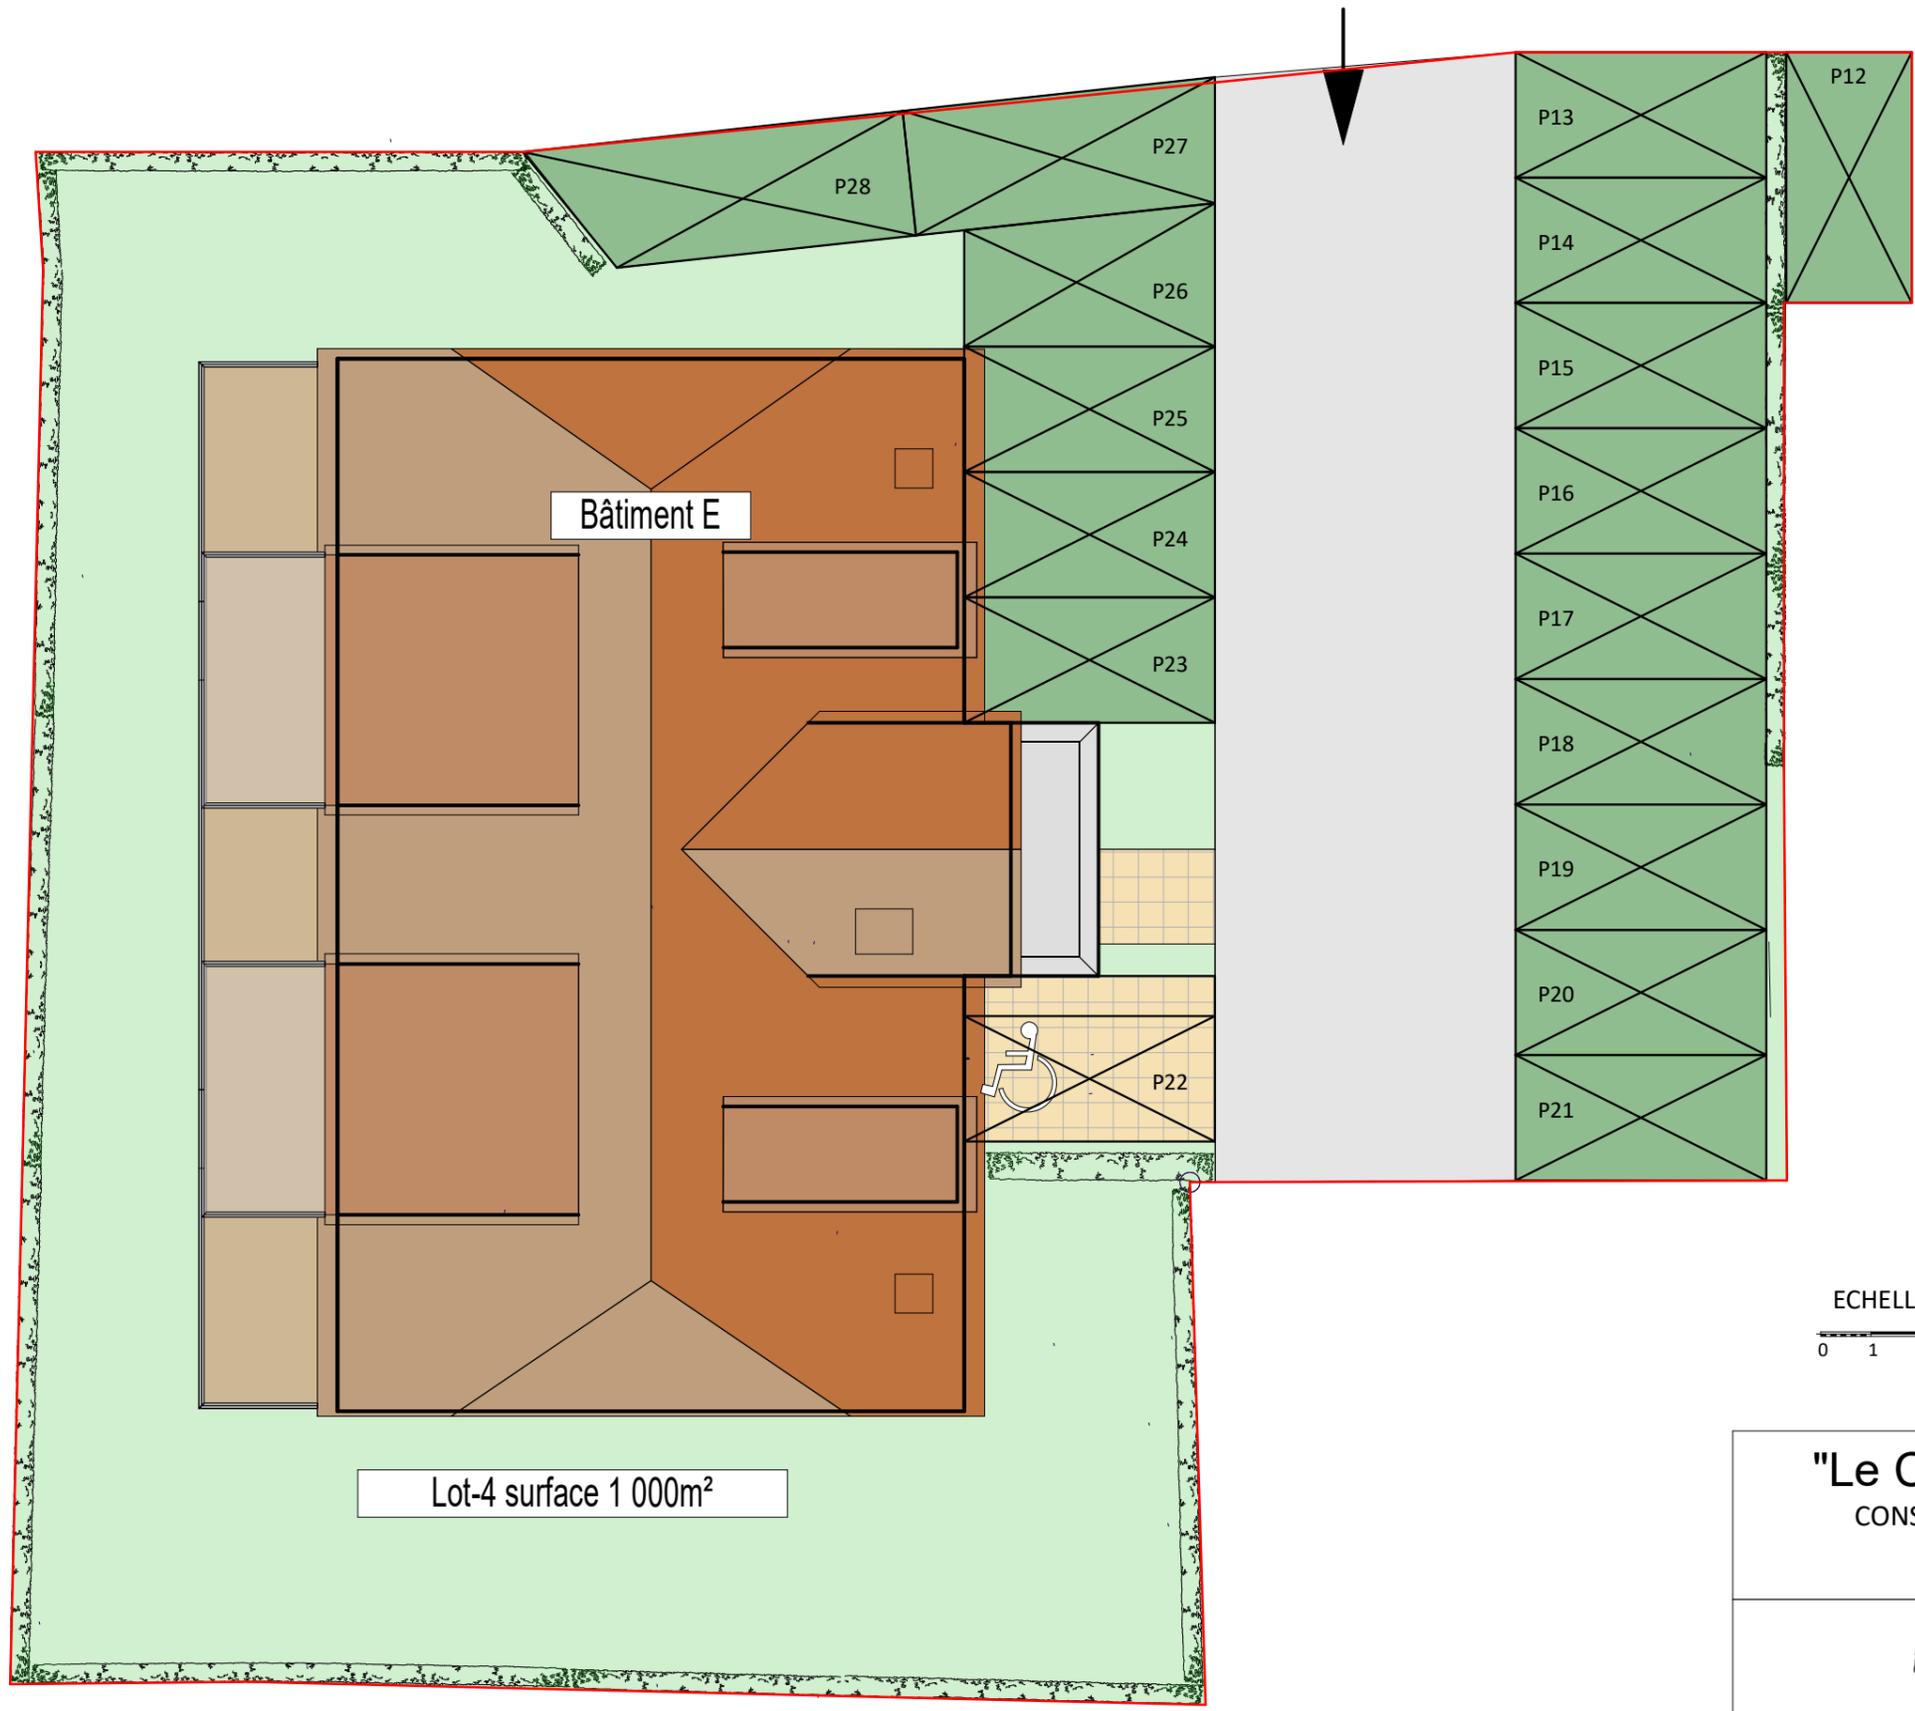


Plan de masse Bâtiment E

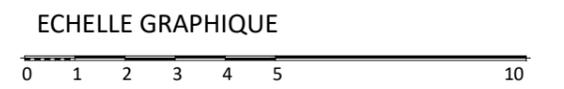

Lot-4 surface 1 000m²

Bâtiment E

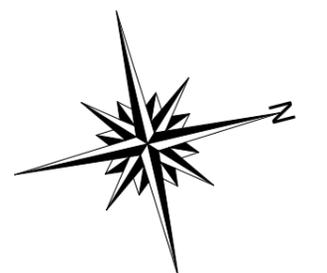

"Le Clos des Cigognes"
CONSTRUCTION DE 29 LOGEMENTS
Rue de Spechbach
68720 ILLFURTH

Le Clos des Cigognes
ILLFURTH

7 Rue Daniel Schoen - 68790 MORSCHWILLER-LE-BAS
tél. + 33 (0) 389 661 085
courriel : contact@agora-promotion.com

Plan de commercialisation - 8 Janvier 2025

Les cotes des plans ainsi que les surfaces des logements et des différentes pièces sont approximatives. Elles sont données à titre indicatif et peuvent être modifiées pour les besoins de la construction et le respect des exigences techniques, dans la limite des tolérances usuelles.