


Bâtiment E - Rez de chaussée

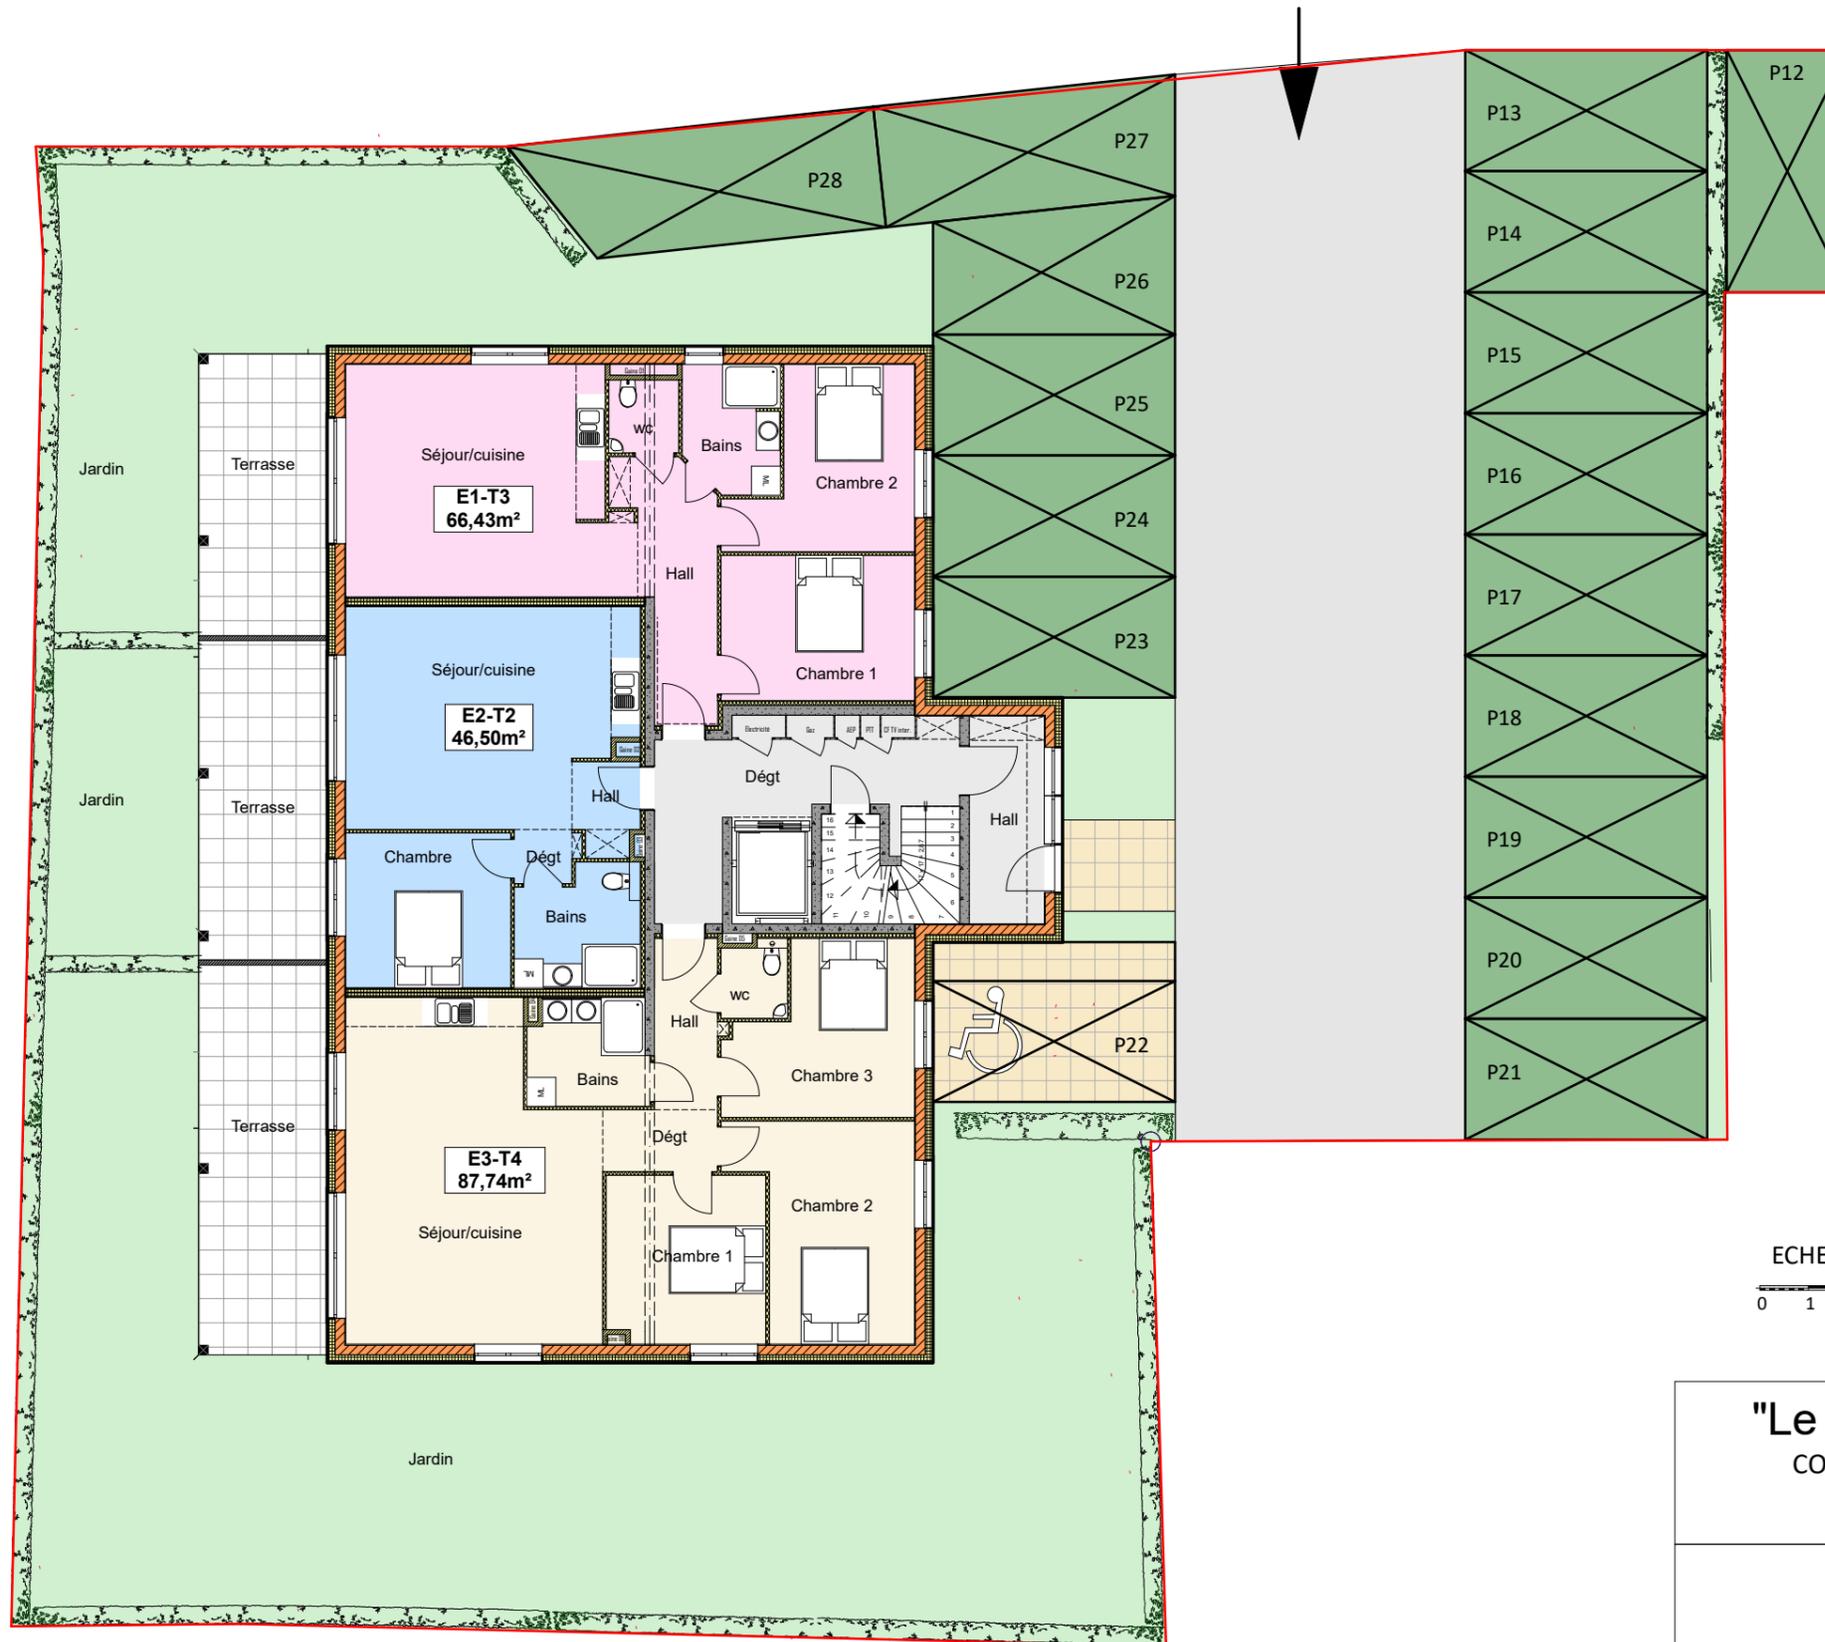

ECHELLE GRAPHIQUE



"Le Clos des Cigognes"

CONSTRUCTION DE 29 LOGEMENTS  
Rue de Spechbach  
68720 ILLFURTH

*Le Clos des Cigognes*  
**ILLFURTH**

7 Rue Daniel Schoen - 68790 MORSCHWILLER-LE-BAS  
tél. + 33 (0) 389 661 085  
courriel : contact@agora-promotion.com

Plan de commercialisation - 8 Janvier 2025